


Megjegyzés:

FOKOZOTT LEGÁRSÚ NYILÁSZÁROK ALKALMAZÁSA ESETÉN MÉRLEZETT LÉGBEVEZETŐ ELEM BEÉPÍTÉSE ÉS JOVÁHAGYOTT GAZTÉR V SZÜKSÉGES. Képesítődés tervek: Munkakezdet: 2018. A gépvezeték EPH-ba kell kétnyi A BEÉPÍTENDŐ SZERELVÉNYEK/CSAPMÁNY KIVÁLASZTÁSÁT, TILDEKÉNT ATRAL KÉSZÍTENDŐ MŐHELY-ES GIARTMANTERVEKÉRT TERVEZŐVEL A GIARTÁS MEGKEZDÉSE ELŐTT JOVA KELL HAGYANI. A TERVTŐL VALÓ ELTÉRÉS KIZÁRÓLAG A TERVEZŐ JOVÁHAGYÁSÁVAL TÖRTÉNHEK. A TERV A TERVEZŐK SZELLEMI TULAJDONA, AMELY A SZERZŐI JOG VEDELME ALATT ÁLL. A MEGRENDELŐT EGYSZERI FELHASZNÁLÁSRA JOGOSÍTJA. A TERV ÁTDOLGOZÁSA CSAK A TERVEZŐK KÖZREMŐKÖDÉSÉVEL TÖRTÉNHEK. AZ ÉPÍTÉSZ KIVITELI TERVEK EGYSZERT KÉZELENDŐK A KAPCSOLÓDÓ STATIKAI, ÉPÍTÉSZELETI ÉS VILÁGOS TERVEKSEL. GÉPESZLETI FAL, ÉS FŐDEKAFŐRÉSZEK ÉPÍTÉSZELETI TERVEKSEL. EGYSZERTENDŐK.

KPE- acél összekötő
Gyári kialakítás

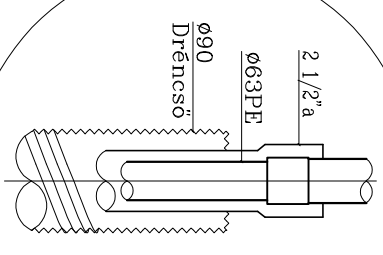

429

434/2

438


443

442

441

434/1

Főzőkonyha
Hrsz.:434/1.

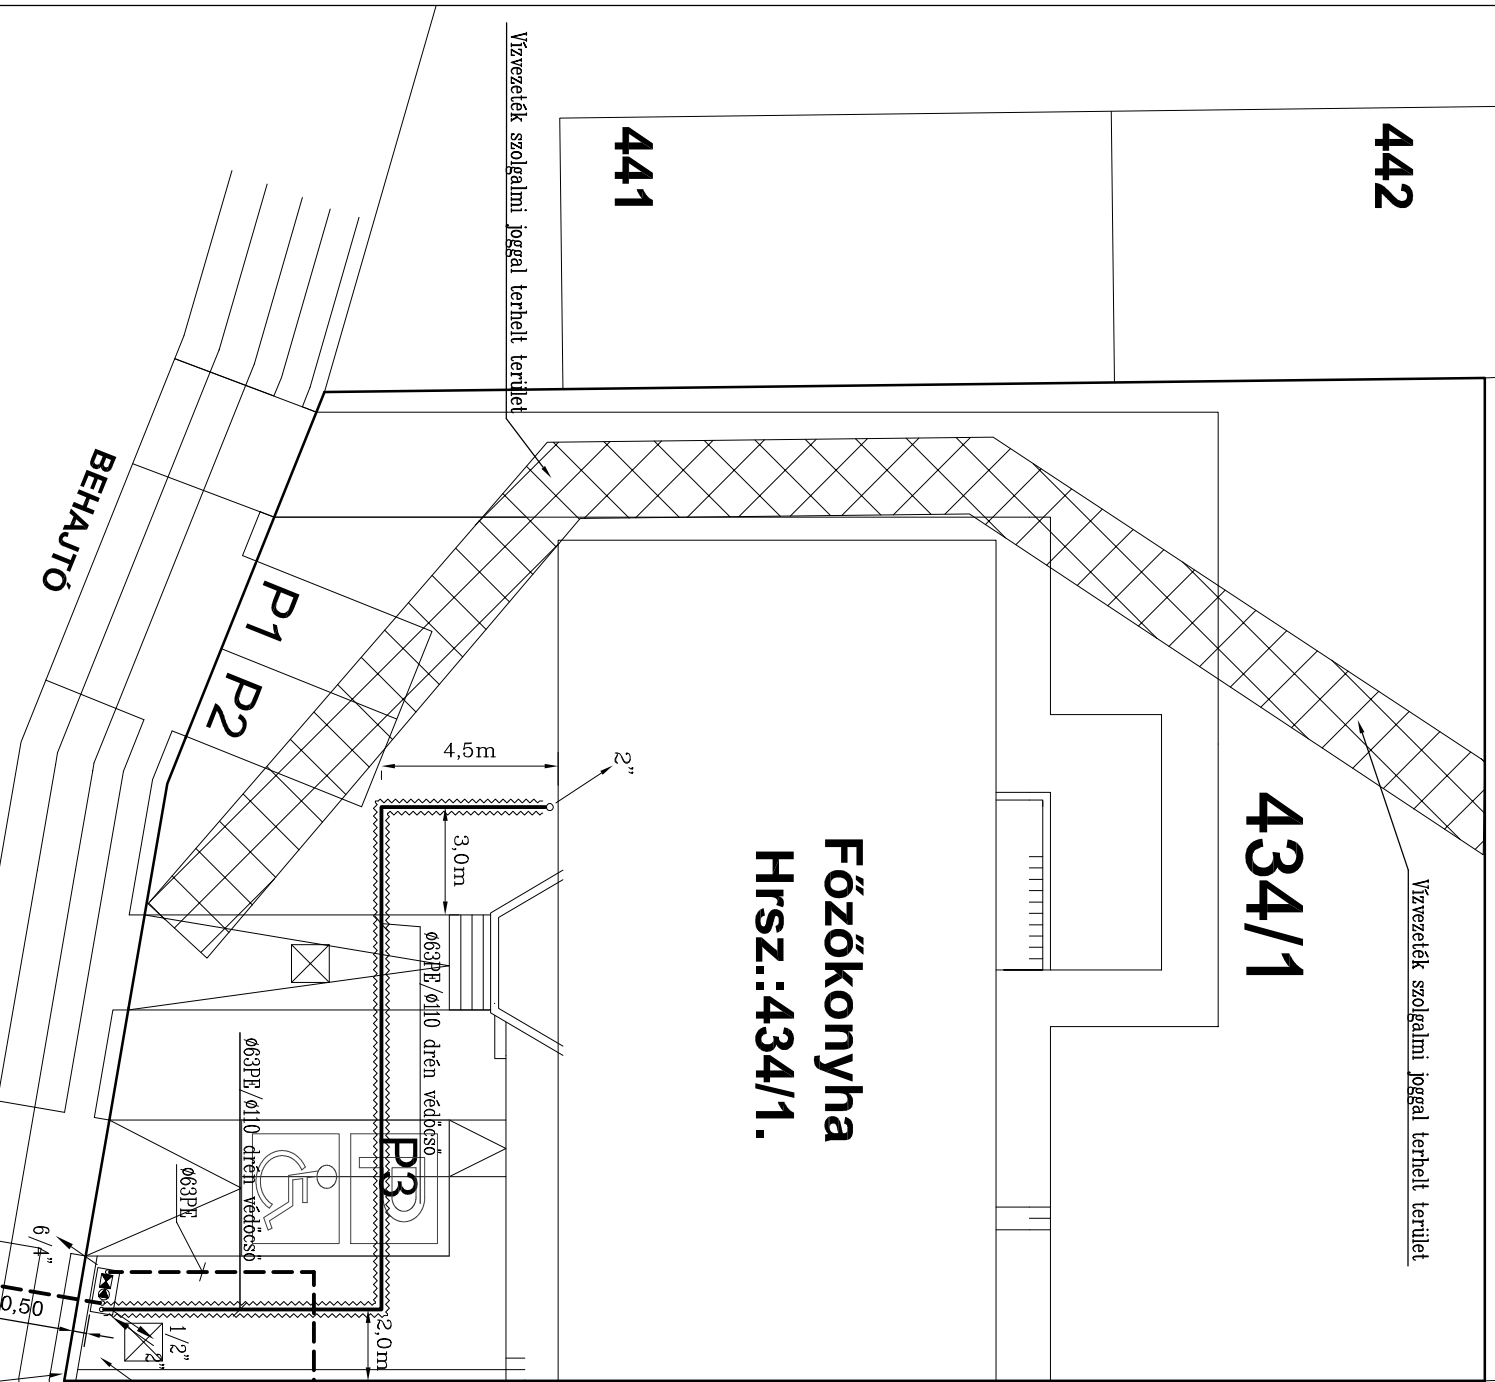

KOSSUTH UTCA

BEHAJTÓ

BEHAJTÓ

P1 P2

P3

Trekhatár

Udvar

Csatlakozás a meglévő változatlan hálózathoz

Kultúrház
432/2

Meglévő
KF-25 gázsűrű, VF-50 nyomásszabályozó és G10 gázmérő gy.sz.: 801211405720933 védőszekrényben
Hrsz.: 432/2 alatti kültúrház ellátására csatlakozás a Főzőkonyha részére nyomásszabályozó után új védőszekrényvel

428

430/11

432/1

A MEO átadásra szükséges:
- végleges kéményseprőipari szakvélemény
- EPH mérési jegyzőkönyv
- készülékek végleges telepítési engedélye /CE/
- légtéchnikai mérési jegyzőkönyv
- reteszelési jegyzőkönyv
A készülékek bekötése "F1" relével!

Csapliczky László
G-13-10885
Benkő Zoltán
G-13-15669
Gutermuth Miklós
G-13-13316
Csapliczky Akos

Szociális Főzőkonyha és Gyerekjóléti
Családsegítő Iroda
2648 Patak Kossuth utca 4. Hrsz.: 434/1.
Gázellátás
Helyszínrajz

Kapcsolat: iroda@gyf2000.hu
Dátum: 2018. január hó
Mértanár: M 1.50
Tervező: Kivitelei
Munkaszám: 17_204
Rajpszám: GG-01