


-0,90

-0,55

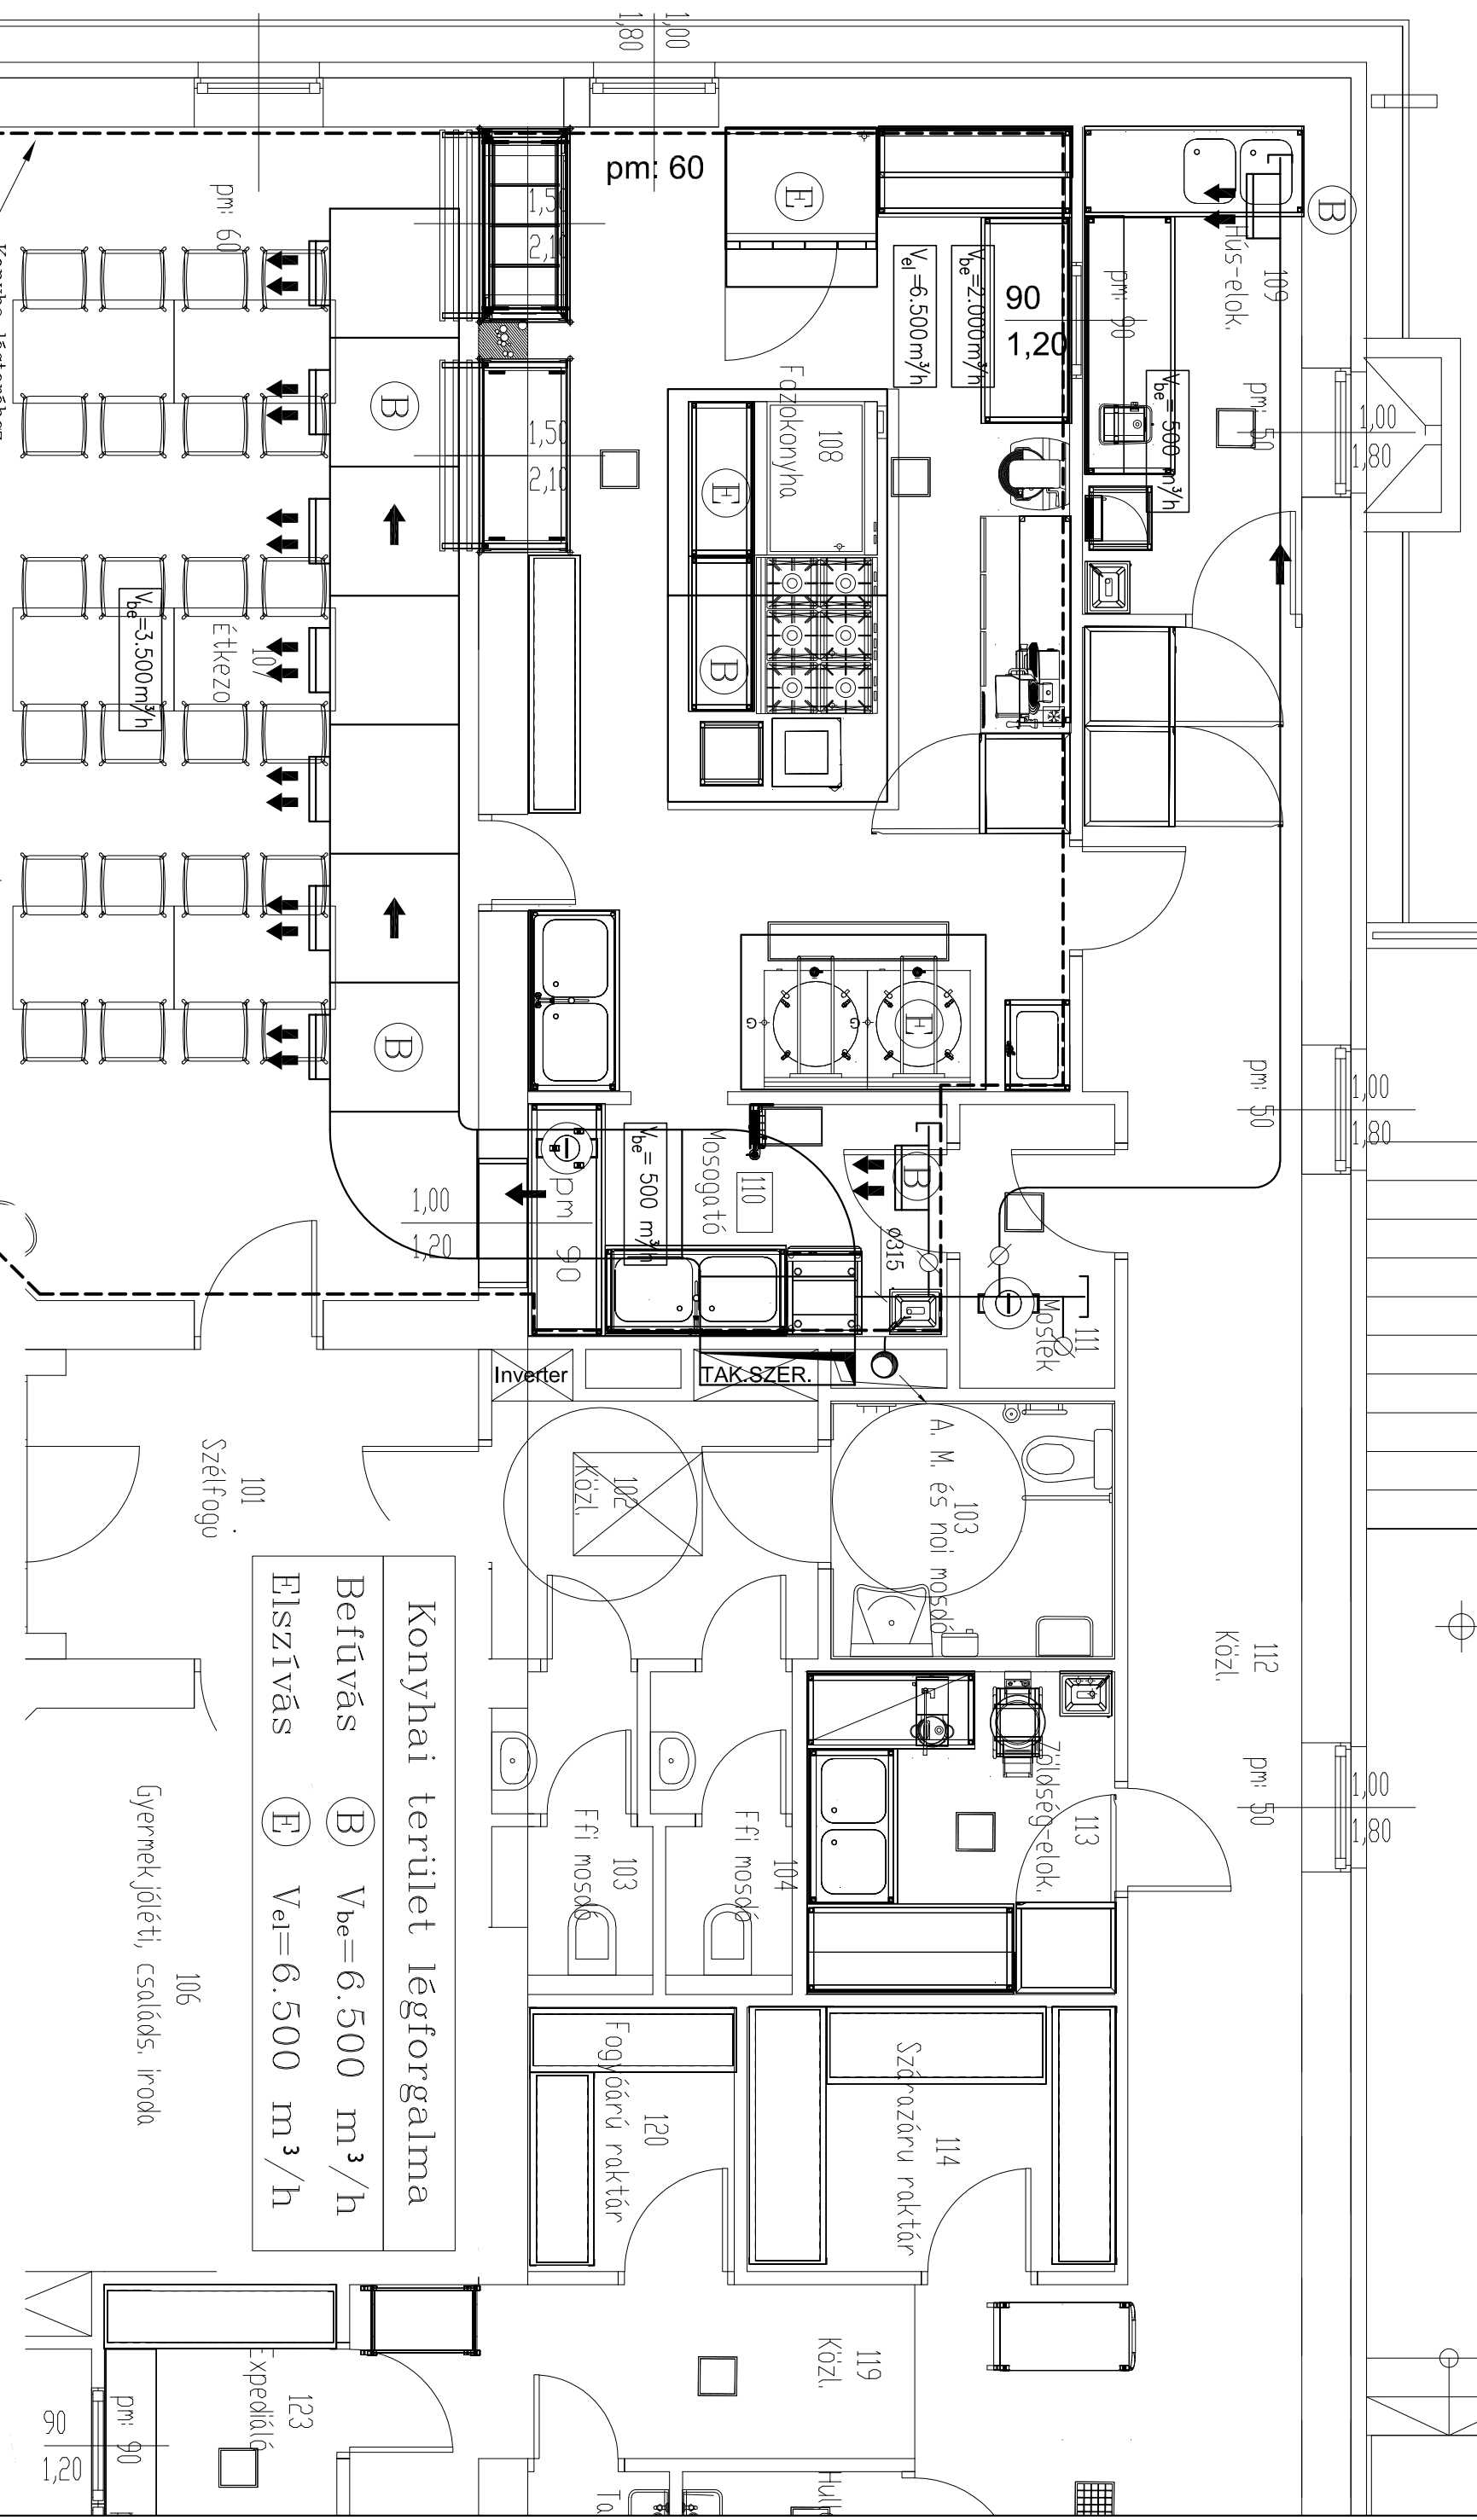

Konyhai terület légforgalma

Befűtés B $V_{be} = 6.500 \text{ m}^3/\text{h}$

Elszívás E $V_{ei} = 6.500 \text{ m}^3/\text{h}$

Csapliczky László
G-13-10885

Benkő Zoltán
G-13-15669

Gutermuth Miklós
G-13-13316

Csapliczky Akos

Szociális Főzőkonyha és Gyerekjóléti
Családsegítő Iroda

2648 Patak Kossuth utca 4. Hrsz.: 434/1.

Gázellátás

Konyhai terület szellőzés

Kapcsolat: iroda@gyf2000.hu

Dátum: 2018. január hó

Méretarány: M 1:50

Tervfajta: Kivitelei

Munkaszám: 17_204

Rajpszám: GG-05