


430/12

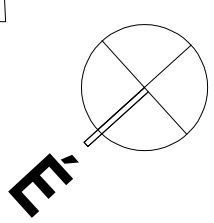

Megjegyzés:

A tervről eltérni csak a tervező beleegyezésével lehet!
 A tervek a költségvetés kiírás és a műszaki leírás együtt határozzák meg az elvégzendő feladat tartalmát!
 Műszaki csatlakozási pontok helye konyhatechnológiai tervek szerint, gépész dokumentáció csak a konyhatechnológiával együtt érvényes!
 Az írott méreleteknek elsőbbsége van a rajzon mért távolságok felett.
 Az építési vállalkozó felelős a helyszíni méreleteket és körülményeket ellenőrizni és a tervektől való eltérésekről a tervezőt értesíteni.
 A szabályozás elektromos bekötését az elektromos tervezőnek kell megoldania!
 Faláttöréseknél, földemáttöréseknél, dilatációs hézagoknál védőcsőben kell vezetni a csövet.
 Minden csővezeték rögzítése rezgésmentes tartókkal történik.

A vízellátó hálózat anyaga (a rajznak megfelelően):
 – KPE csővezeték
 A szennyvízhálózat anyaga (a rajznak megfelelően):
 – minden gravitációs szennyvíz vezeték Geberit vastagfalú PE cső.
 A kivitelezésnél be kell tartani az adott csőrendszer gyártója által kiadott technológiai utasítást!
 A gépészeti berendezések megrendelése előtt helyszíni mérteellenőrzést kell tartani!
 Szereléskor a helyszíni adottságokat figyelembe kell venni!
 A szerelt csőrendszereket vezetékeli eltakarás előtt elektronikus kép formában rögzíteni szükséges.


**Kulturház
432/2**

**Főzőkonyha
Hrsz.:434/1.
±0,00=148,70mBf**

**Tervezési határ
csatlakozás tervezett ikermértő
felé külső közmű tervek szerint!**

Meglévő beton akna
 –Idb meglévő MA20 főzémértő
 –Idb tervezett MA25 ikermértő
 (külső közmű tervek szerint!)

Jelmagyarázat:

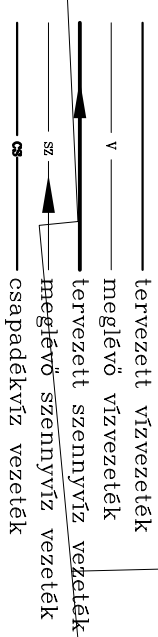

432/1

Munkakezdet: 2018
 A TERVTŐL VALÓ ELTÉRÉS KIZÁRÓLAG A TERVEZŐ JÓVÁHAGYÁSÁVAL TÖRTÉNHEFT.
 A TERV A TERVEZŐK SZELLEMI TULAJDONA, AMELY A SZERZŐI JOG VÉDELME ALATT ÁLL, A MEGRENDELŐT BCSZERI FELHASZNÁLÁSRA JÓGOSÍTJA, A TERV ÁTDOLGOZÁSA CSAK A TERVEZŐK KOZREMŰKÖDÉSÉVEL, TERVEZŐI FELÜGYELET MELLELT TÖRTÉNHEFT.
 AZ ÉPÍTÉSZ KIVETEL TERVEK EGYÜTT KEZELENDŐK

KOSSUTHUTCA

Csapliczky László
 G-13-10885
Benkő Zoltán
 G-13-15669
Gutermuth Miklós
 G-13-13316
Csapliczky Ákos

**Szociális Főzőkonyha és Gyerekjóléti
Családsegítő Iroda**
 2648 Patak Kossuth utca 4. Hrsz.: 434/1.
 Vízellátás–Csatornázás
 Helyszínrajz

Kapcsolat: **iroda@gyf2000.hu**
 Dátum: **2018. január hó**
 Méretarány: **M 1:200**
 Tervfajta: **Kivitelei**
 Munkaszám: **17_204**
 Rajpszám: **GV-01**