


Munkakezdetés: 2018.  
A TERVTŐL VALÓ ELTERÉS KIZÁRÓLAG A TERVEZŐ JÓVAHAGYÁSÁVAL TÖRTÉNHEFT. A TERV A TERVEZŐK SZELLEMI TULAJDONA, AMELY A SZERZŐI JOG VÉDELME ALATT ÁLL, A MEGRENDELŐT EGYSZERI FELHASZNÁLÁSRA JÓGOSÍTJA, A TERV ÁTDOLGOZÁSA CSAK A TERVEZŐK KÖZREMŰKÖDÉSÉVEL, TERVEZŐI FELÜGYELET MELLETT TÖRTÉNHEFT. AZ ÉPÍTÉSZ KIVITTELI TERVEKKEL EGYÜTT KEZELENDŐK

**Megjegyzés:**  
Műszaki csatlakozási pontok konyhatechnológiai tervek szerint, gépész dokumentáció csak a konyhatechnológiával együtt érvényes.  
A kivitelezés megkezdése előtt helyszíni méretvétel, és feltárás szükséges!

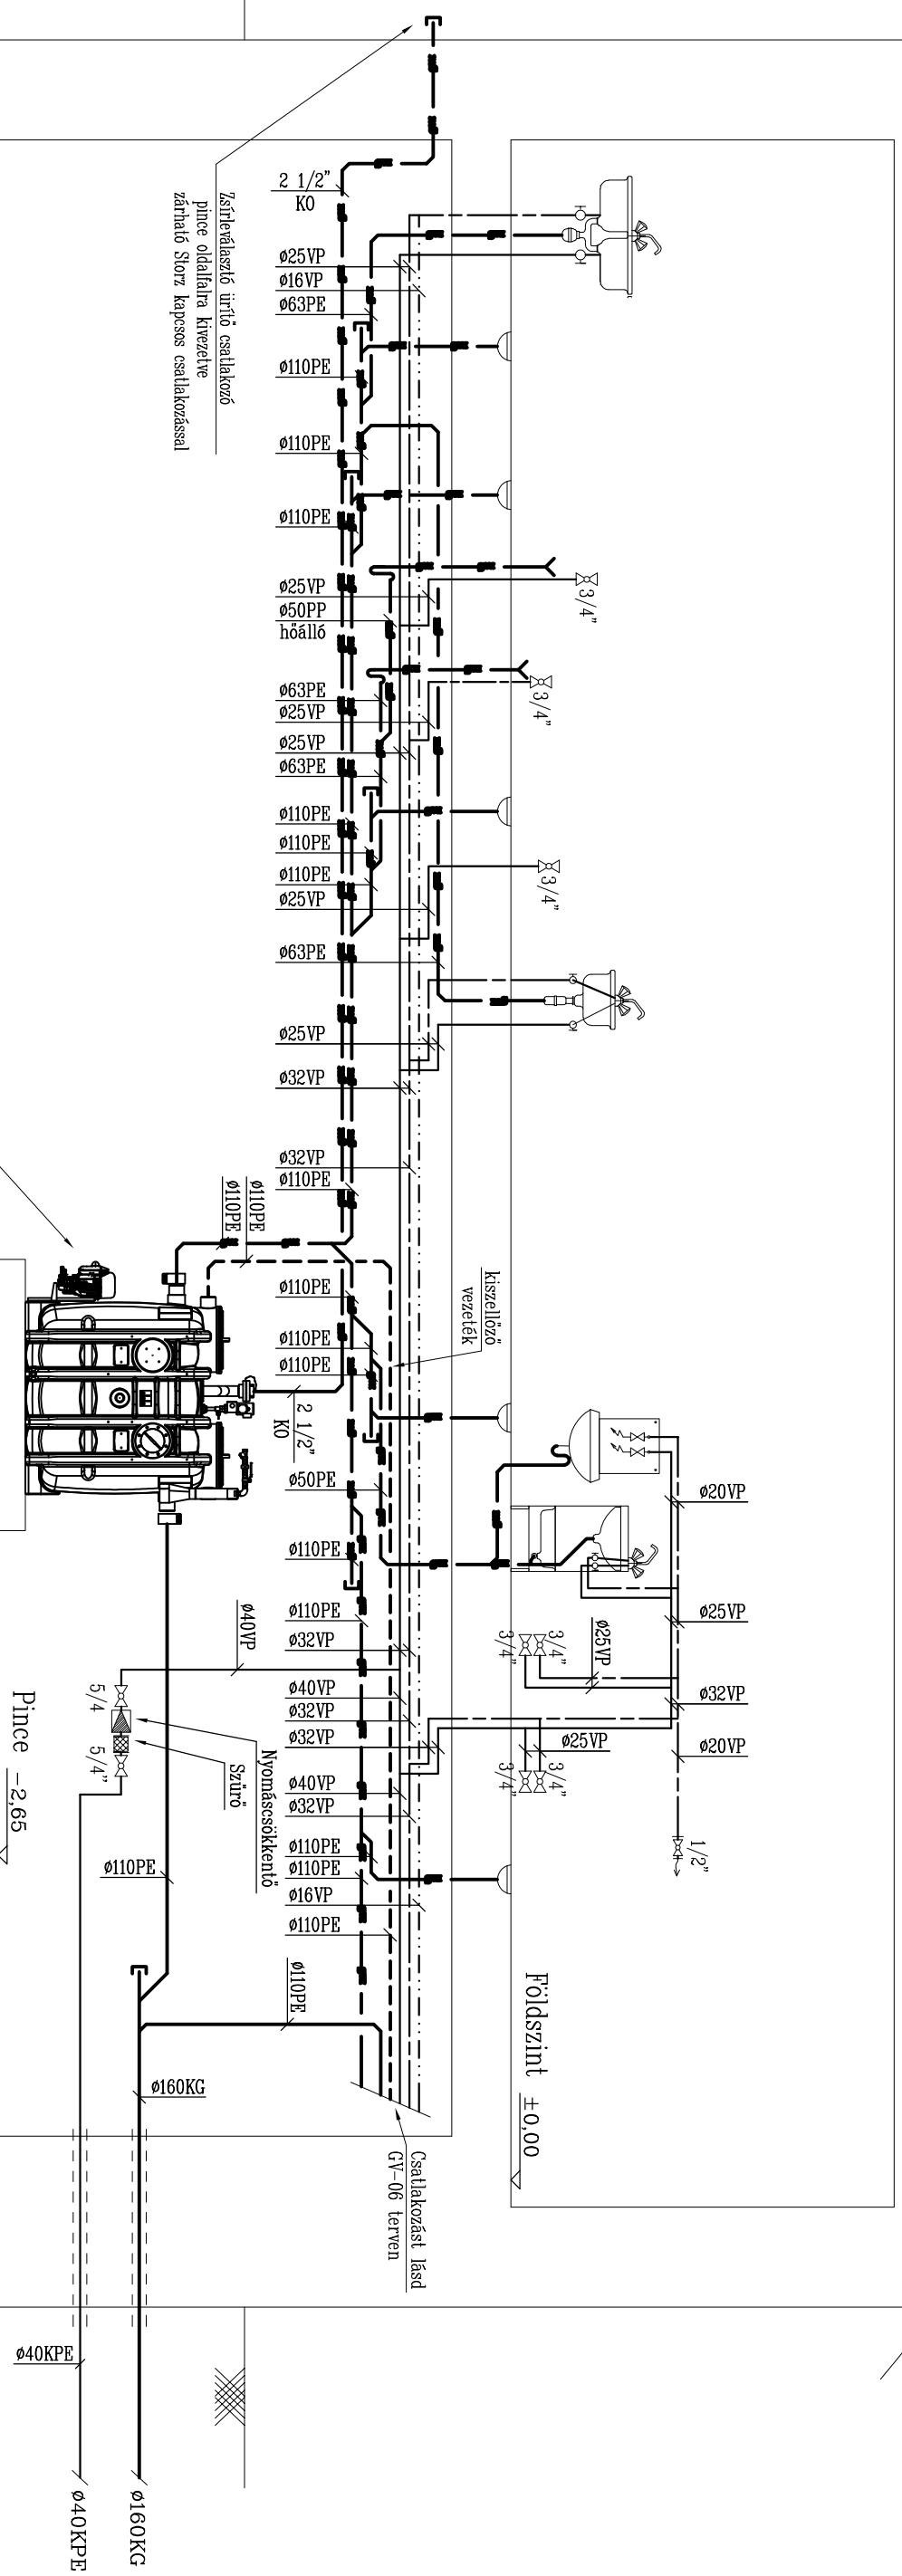

**Jelmagyarázat:**

- vt —— vt —— tervezett hidegvíz vezeték
- vt —— vt —— tervezett tizivíz vezeték
- vt —— vt —— tervezett kommunális melegvíz vezeték
- vt —— vt —— tervezett kommunális cirkulációs vezeték
- vt —— vt —— tervezett konyhai melegvíz vezeték
- vt —— vt —— tervezett konyhai cirkulációs vezeték
- vt —— vt —— tervezett szennyvíz csatorna
- vt —— vt —— tervezett konyhai szennyvíz csatorna
- vt —— vt —— tervezett szennyvíz kiszellőző vezeték

Peljes ürítési zsírfelválasztó  
ACO Hydrojet-OS  
2. felszereltség főkkel  
jobb oldali betekintőablakkal  
3 liter/másodperc kapacitással  
cikkszám: 3573 74 41

ürítő csatlakozó pince oldalra kivezelve  
alatta 20cm magasságú gépalappal  
zsírfelválasztó felett min. 50cm szabad  
belmagasság szükséges

**Csapliczky László**  
G-13-10885  
**Benkő Zoltán**  
G-13-15669  
**Gutermuth Miklós**  
G-13-13316  
**Csapliczky Akos**

**Szociális Főzőkonyha és Gyerekléti**  
**Családsegítő Iroda**  
2648 Patak Kossuth utca 4. Hrsz.: 434/1.  
Vízellátás-Csatornázás  
Függőleges csőterv 1.

Kapcsolat: [iroda@gvf2000.hu](mailto:iroda@gvf2000.hu)  
Dátum: 2018. január hó  
Méretarány: M 1:50  
Tervfajta: Kivíteli  
Munkaszám: 17\_204  
Rajpszám: **GV-05**