


## Pince padló

M=1:50

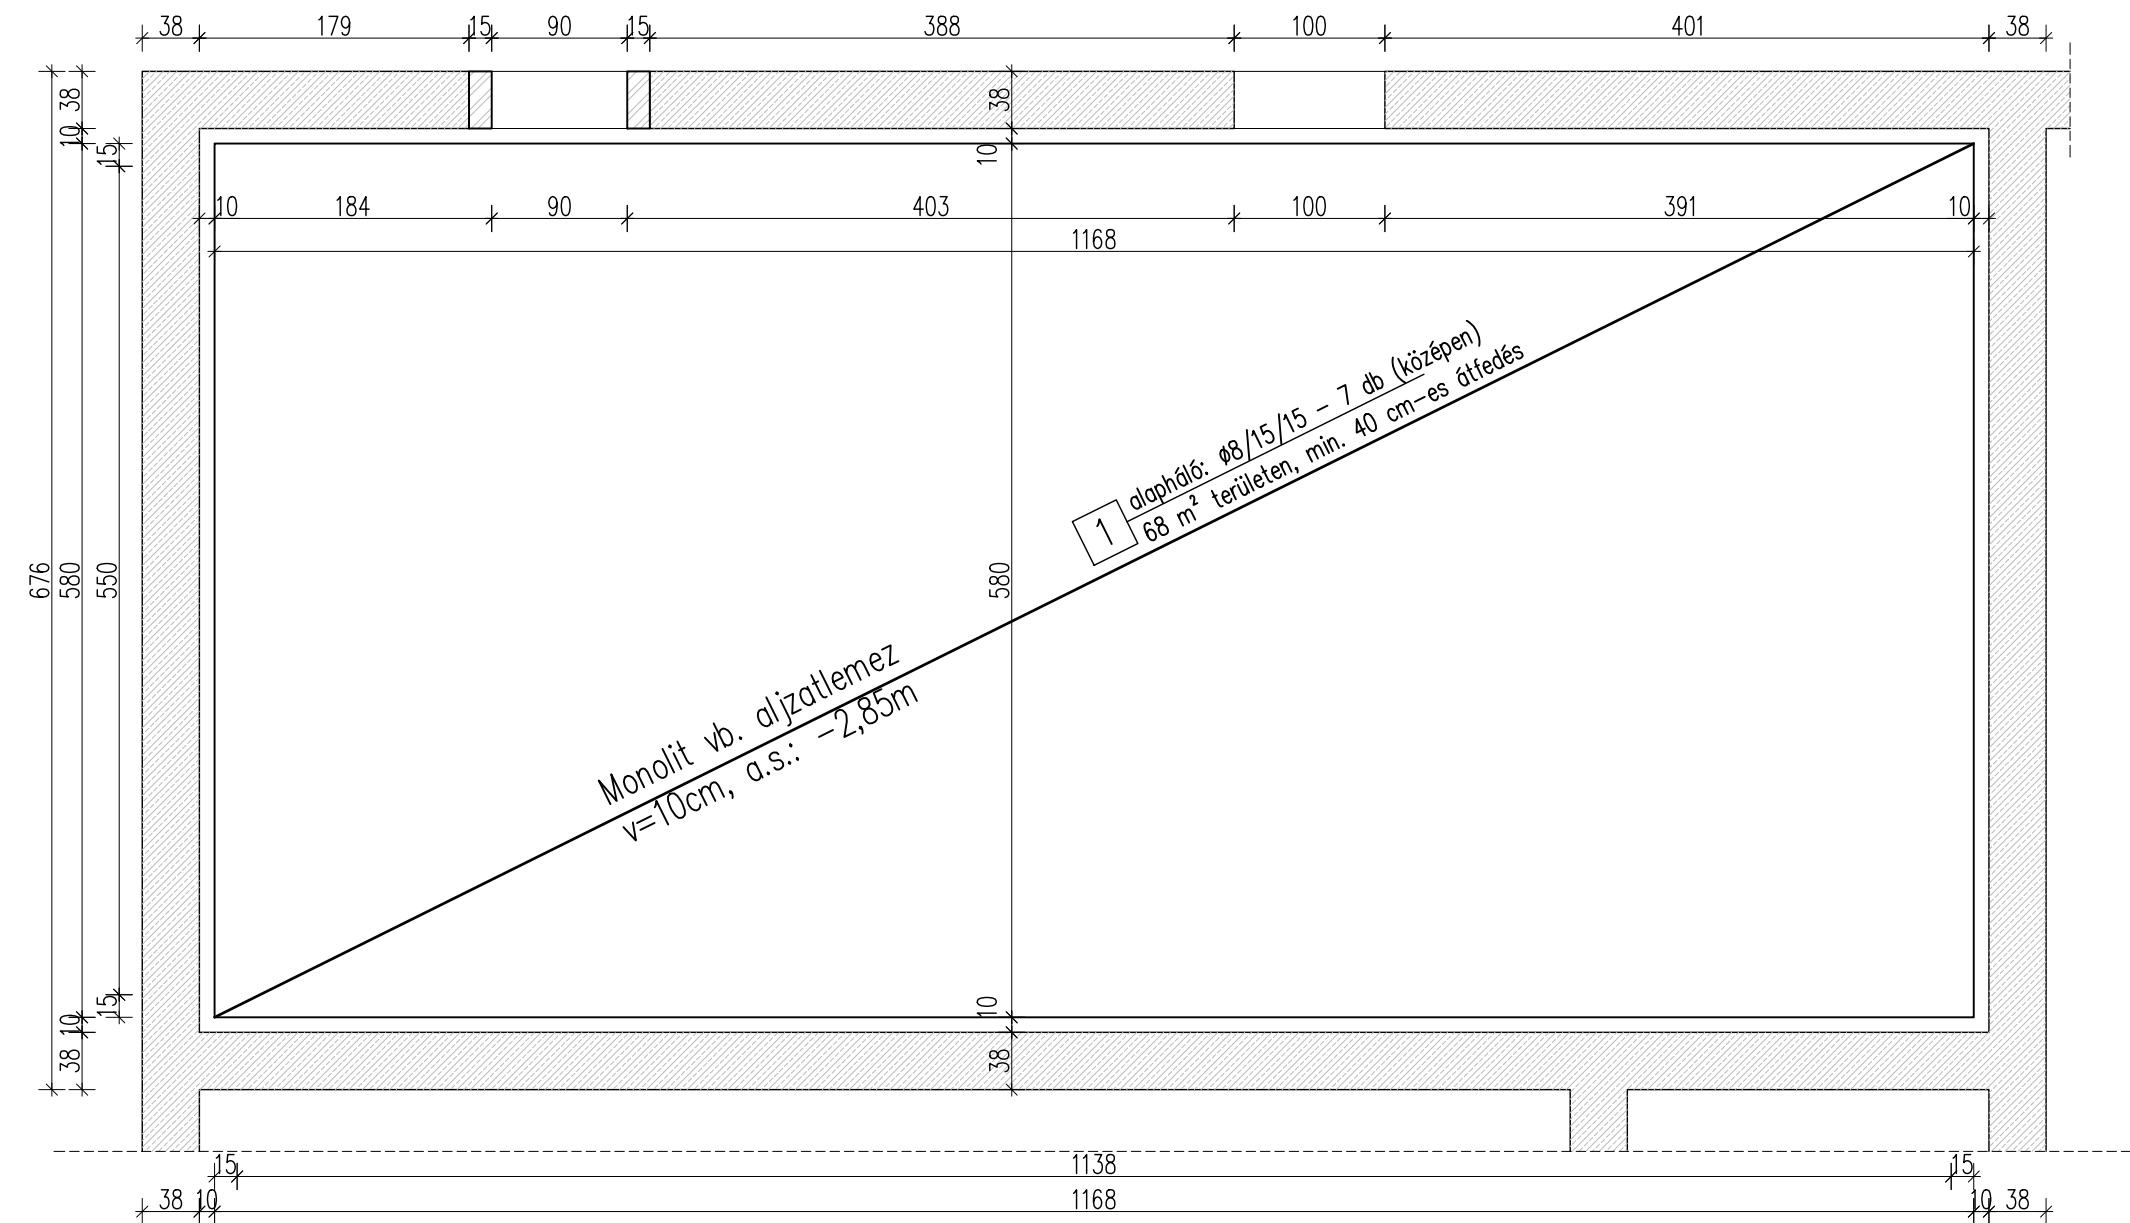

### Hegesztett háló kimutatás

Háló jele	db	TÍPUS	Szélesség [cm]	Hosszúság [cm]	Tömeg [kg]
1	7	Ø8/15/15	240	600	558

### Anyagminőségek:

vasbeton: padlólemez, alapozás:	C25/30–XC2–16–F2–MSZ4798–1:2004
betonfedés:	4,0cm
betonacél:	B500B

### Megjegyzések:

- A kiemelt alapgödörök tükörtömörítendőek. Az alapgödörök alját  $Tr\rho=95\%$ -os tömörségre kell tömöríteni.
- Az épületen belüli és a falak körüli földvisszatöltést max 0,25m-es rétegekben, rétegenkénti tömörítéssel kell végezni.
- A vasalt aljzat alatt 20 cm vastag, tömörített kavicsagyazatot kell készíteni, a kavicsagy felszínének  $E_2=80\text{ N/mm}^2$  (30 cm-es tárcsás mérés) teherbírásának és  $Tr\rho=95\%$ -os tömörségűnek kell lennie.
- Vasalt aljzat alá 2rtg. PE fólia terítendő!
- Méretek a helyszíni méretekkel egyeztetendőek!
- A meglévő épületszerkezetekhez való csatlakozásoknál a meglévő szerkezetek állapotát ellenőrizni kell, amennyiben sérült, hiányos szerkezet látható, a tervek, kapcsolatok, rögzítések felülvizsgálata szükséges.
- A terv együtt kezelendő a csatlakozó építész és egyéb szakági tervekkel.
- Gépészeti és Villamos áttörések a szakági tervekkel egyeztetendőek.
- A tervtől való eltérés csak a tervező jóváhagyásával történhet, bármilyen, a szerkezetet érintő kérdésben a tervező értesítendő!
- Minden méret cm-ben értendő!
- $\pm 0,00$  –t lásd építész terven!

0	2018.03.06.	Első kiadás	
kiadás	dátum	tartalom	aláírás

GENERÁL- ÉS ÉPÍTÉSZ TERVEZŐ  ARCHITRONIC Építésziroda Kft. cím: H-2648 Patak, Petőfi S. u. 21./B	Projekt, cím <b>SZOCIÁLIS FŐZŐKONYHA ÉS GYEREKJÓLÉTI,                  CSALÁDSEGÍTŐ IRODA KIALAKÍTÁSA</b> H-2648 Patak, Kossuth u. 6.			
	tervfajta <b>TARTÓSZERKEZETI KIVITELI TERV</b>			
megnevezés <b>PINCEPADLÓ</b>				
TARTÓSZERKEZET TERVEZŐ  GIWELL Mérnöki és Oktató Bt. cím: 7627 Pécs, Debreczeni M. u.1/4. tel.: 20/334-5627 e-mail: giwell@dravanet.hu	lépték	M 1:50, 1:25, 1:10	első kiadás dátuma	2018.03.06.
	tervező	Bimbó Gábor T-02-0803	tervszám	<b>S-01</b>
	szerkesztő	Vecseri Balázs	revízió	