

FIGYELEM!

–Az elosztóberendezés szekrényméretét úgy kell meghatározni, hogy a tervezett áramkörökön kívül 30% tartalék hely legyen a későbbi bővítések részére!

–Az elosztóberendezés védettsége: IP30

– Az elosztóberendezésbe beépített készülékek zárlati szilárdsága egységesen 6 kA-nek kell lennie!

KÉSZÜL: 1db


PROJEKT: SZOCIÁLIS FŐZŐKONYHA ÉS GYEREKJÓLÉTI,
CSALÁDSEGÍTŐ IRODA KIALAKÍTÁSA
ELEKTROMOS KIVITELI TERV

ÉPÍTETŐ:
Patak Község Önkormányzat
H-2648 Patak, Kossuth u. 6.

ÉPÍTÉS HELYE: 2648 Patak, Kussuth u. 4.
hrsz.: 434/1

RAJZ MEGNEVEZÉSE:
"E1" ELOSZTÓBERENDEZÉS
EGYVONALAS KAPCSOLÁSI RAJZA

| | | | |
|-------------|------------|--------------------------------------|-------------|
| DÁTUM: | 2018.03.hó | TERVEZŐ: Kánai Gábor V-T 13-14329 | RAJZ SZÁM: |
| MÉRETARÁNY: | M= - | TERVEZŐ: | V-12 |

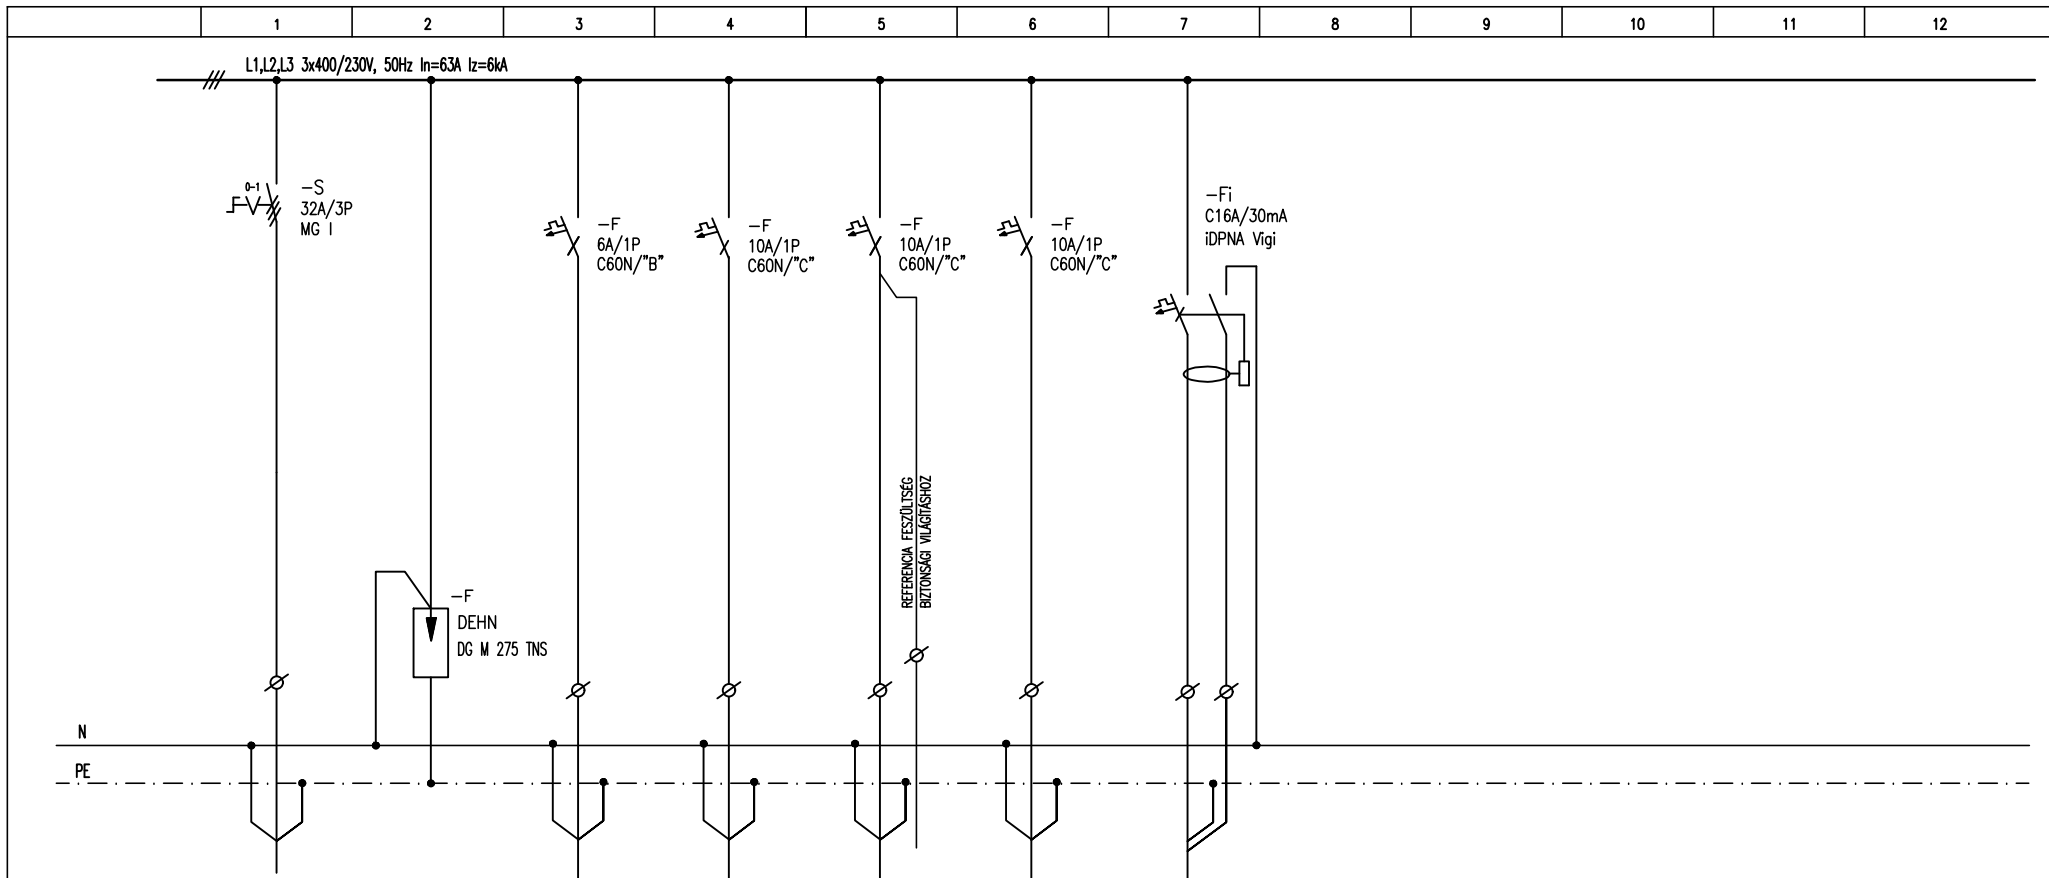

FESZÜLTÉSÉG: 400/230V, 50Hz 3F+PEN
 ÉRINTÉSVÉDELEM: NULLÁZÁS TN-S
 EGYIDEJŰ TELJ: 4.5kW

3/1 OLDAL

| ÁRAMKÖRI SZÁM | 1 | 2 | 3 | 4 | 5 | 6 | 7 | 8 | 9 | 10 | 11 | 12 |
|---------------------------------|-----------------------------|------------------|------------------------|------------------------|----------------------|--------------------|---------------------|---|---|----|----|----|
| MEGNEVEZÉS | BETÁPLÁLÁS FM ELOSZTÓTÓL | TÚLFESZ. VÉDELEM | RIASZTÓ CSATLAKOZÁS | IRÁNYFÉNY VILÁGÍTÁS | FOLYOSÓ VILÁGÍTÁS | KÖLSŐ VILÁGÍTÁS | IRODA 24Ó DUGALJ | | | | | |
| TELJESÍTMÉNY [kW] | 5.7 | | 0.1 | 0.1 | 0.1 | 0.1 | 0.3 | | | | | |
| TERHELŐ ÁRAM [A] | | | | | | | | | | | | |
| VEZETÉK TÍPUS | NYY-J | | NYM-J | NYM-J | NYM-J | NYM-J | NYM-J | | | | | |
| VEZETÉK KER. [mm ²] | 5x10 | | 3x1,5 | 3x1,5 | 4x1,5 | 3x1,5 | 3x2,5 | | | | | |


Projekt: SZOCIÁLIS FŐZŐKONYHA ÉS GYEREKJÓLÉTI, CSALÁDSEGÍTŐ
 IRODA KIALAKÍTÁSA, 2648 Patak, Kussuth u. 4. Hrsz.:434/1

Megnevezés: "E1" ELOSZTÓ
 BERENDEZÉS TERVE

Tervezők: KÁNAI GÁBOR
 V-T 13-14329

Rajzszám:
 V-12

Terv fajta:
 KT
 Kelt: 2018.03.h6

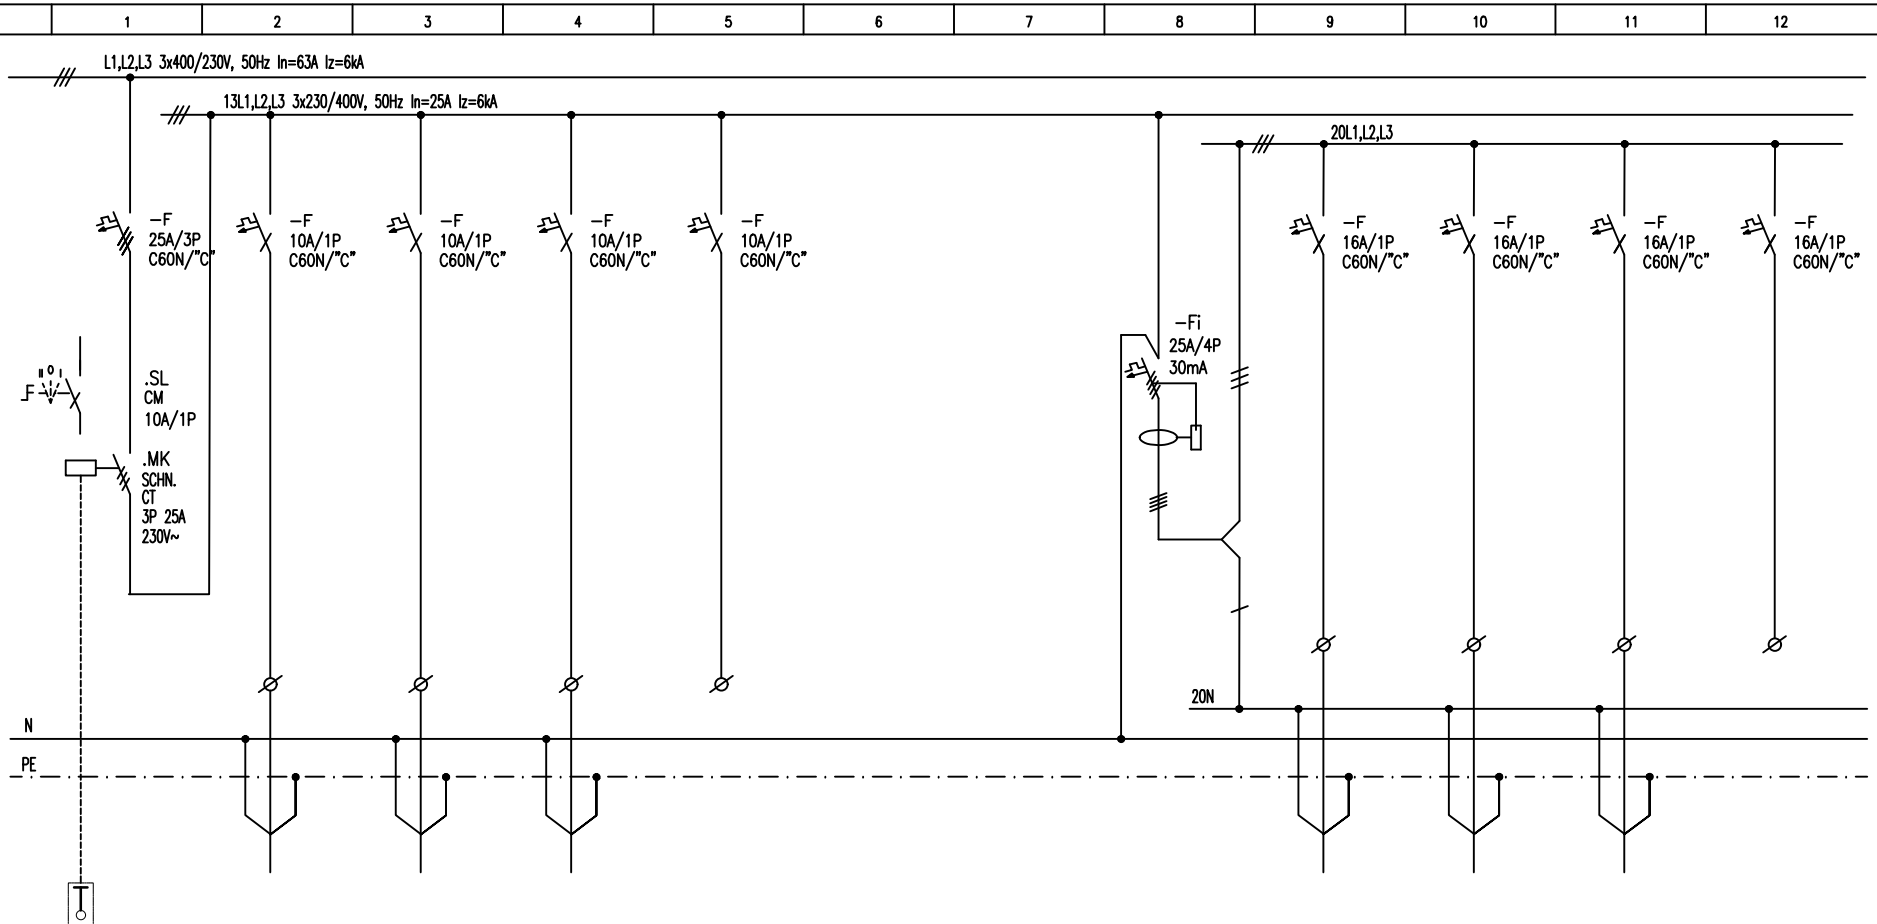

3/2 OLDAL

| ÁRAMKÖRI SZÁM | 13 | 14 | 15 | 16 | 17 | 18 | 19 | 20 | 21 | 22 | 23 | 24 |
|---------------------------------|--------------------------|------------------|-----------------|----------------------|----------|----|----|----------------------|-----------------|--------------|---------------|----------|
| MEGNEVEZÉS | NAPPALI ÜZEM LEVÁLASZTÁS | ÉTKEZŐ VILÁGÍTÁS | IRODA VILÁGÍTÁS | SZOC.BLOKK VILÁGÍTÁS | TARTALÉK | | | ÁRAMVÉDŐ LEVÁLASZTÁS | TAKARÍTÓ DUGALJ | IRODA DUGALJ | ÉTKEZŐ DUGALJ | TARTALÉK |
| TELJESÍTMÉNY [kW] | 5.0 | 0.6 | 0.2 | 0.2 | | | | 4.0 | 2.0 | 1.0 | 1.0 | |
| TERHELŐ ÁRAM [A] | | | | | | | | | | | | |
| VEZETÉK TÍPUS | | NYM-J | NYM-J | NYM-J | | | | | NYM-J | NYM-J | NYM-J | |
| VEZETÉK KER. [mm ²] | | 3x1,5 | 3x1,5 | 3x1,5 | | | | | 3x2,5 | 3x2,5 | 3x2,5 | |


Projekt: SZOCIÁLIS FŐZŐKONYHA ÉS GYEREKJÓLÉTI, CSALÁDSEGÍTŐ IRODA KIALAKÍTÁSA, 2648 Patak, Kussuth u. 4. Hrsz.:434/1

Megnevezés: "E1" ELOSZTÓ BERENDEZÉS TERVE

Tervező: KÁNAI GÁBOR
V-T 13-14329

Rajzsorszám: V-12

Terv fajta: KT
Kelt: 2018.03.h6

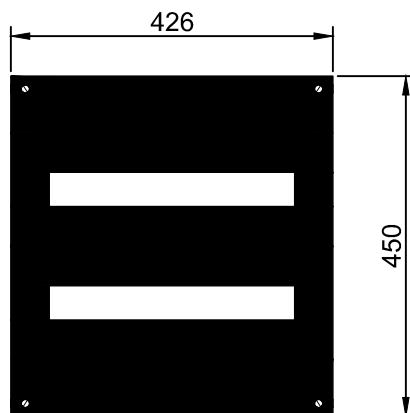

FELIRATI TÁBLÁK:

Az egyvonalas és az áramúterv
megnevezése szerint, maradandó
kivitelben

SZEKRÉNY: SCHNEIDER-ELECTRIC
PRAGMA
2x18 modul,

MÉRET: 426x450x103 mm

VÉDETTSÉG: IP30, AJTÓVAL

ELHELYEZÉS: SZÉLFOGÓ

ÉRINTÉSVÉDELEM: NULLÁZÁS, TNS

ELHELYEZÉS: FALBA SÜLLYESZTVE

3/3 OLDAL

Projekt: SZOCIÁLIS FŐZŐKONYHA ÉS GYEREKJÓLÉTI, CSALÁDSEGÍTŐ
IRODA KIALAKÍTÁSA, 2648 Pataks, Kussuth u. 4. Hrsz.:434/1

Megnevezés: "E1" ELOSZTÓ
BERENDEZÉS TERVE

Tervező: KÁNAI GÁBOR
V-T 13-14329

Rajzszám:
V-12

Terv fajta:
KT
Kelt: 2018.03.h6