


PROJEKT: SZOCIÁLIS FŐZŐKONYHA ÉS GYEREKJÓLÉTI,
CSALÁDSEGÍTŐ IRODA KIALAKÍTÁSA
ELEKTROMOS KIVITELI TERV

ÉPÍTETŐ: Patak Község Önkormányzat
H-2648 Patak, Kossuth u. 6.

ÉPÍTÉS HELYE: 2648 Patak, Kussuth u. 4.
hrsz.: 434/1

RAJZ MEGNEVEZÉSE:
EPH KIALAKÍTÁS

DÁTUM:	2018.03.hó	TERVEZŐ: Kánai Gábor V-T 13-14329	RAJZ SZÁM: V-15
MÉRETARÁNY:	M= -	TERVEZŐ:	

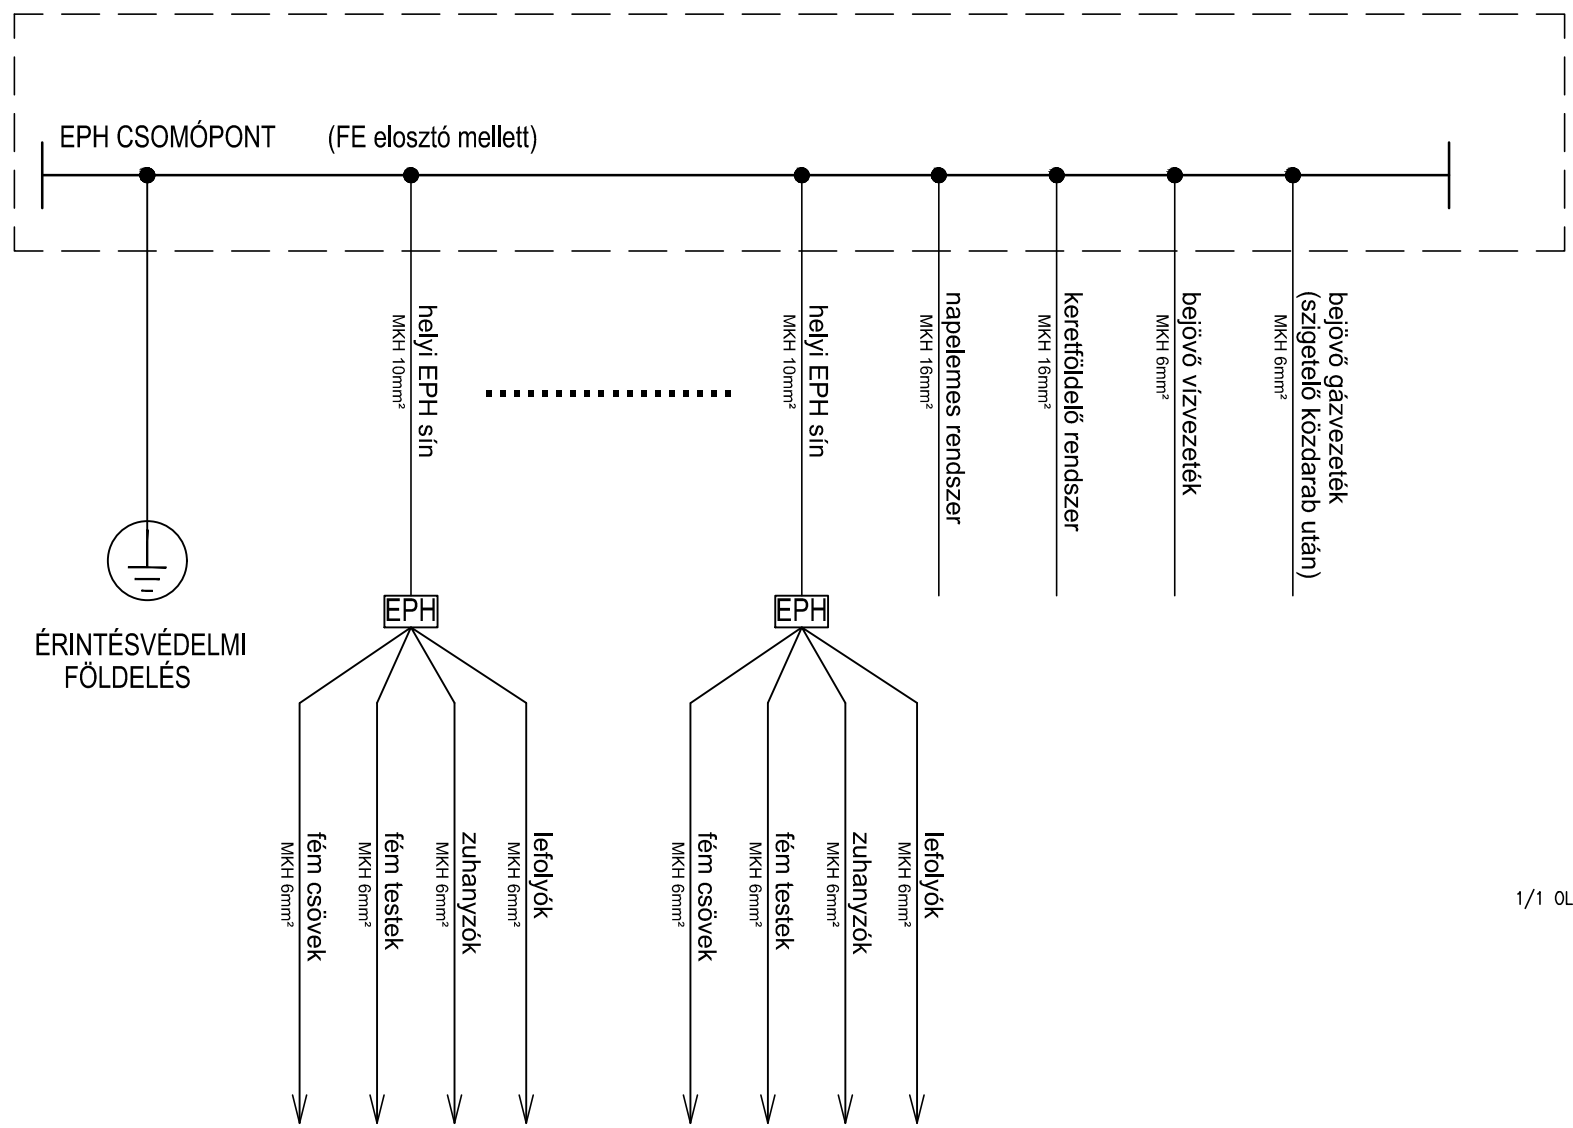

Projekt: SZOCIÁLIS FŐZŐKONYHA ÉS GYEREKJÓLÉTI, CSALÁDSEGÍTŐ IRODA KIALAKÍTÁSA, 2648 Pataks, Kussuth u. 4. Hrsz.:434/1

Megnevezés: EPH KIALAKÍTÁS

Tervező: KÁNAI GÁBOR
V-T 13-14329

Rajzsorszám: V-15

Terv fajta: KT
Kelt: 2018.03.hó