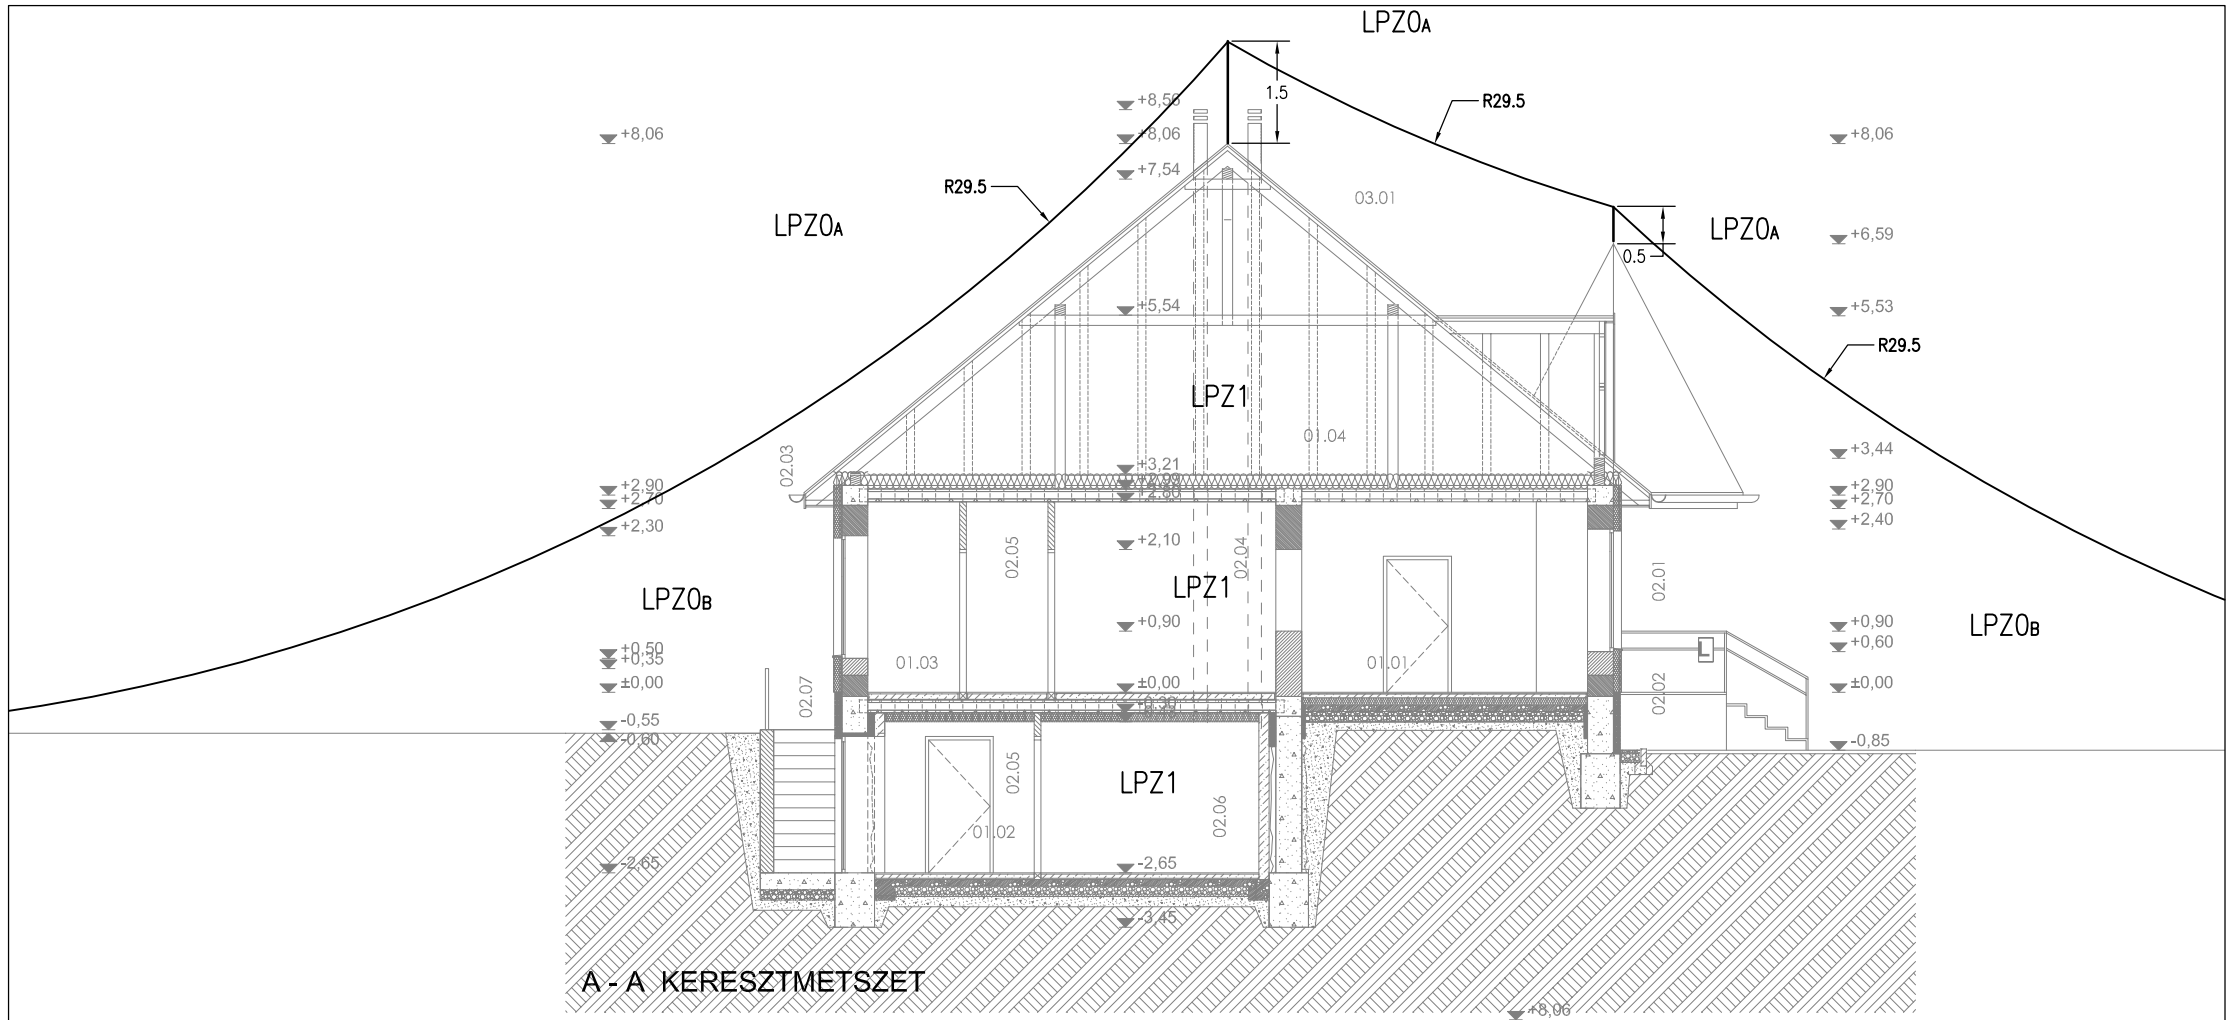

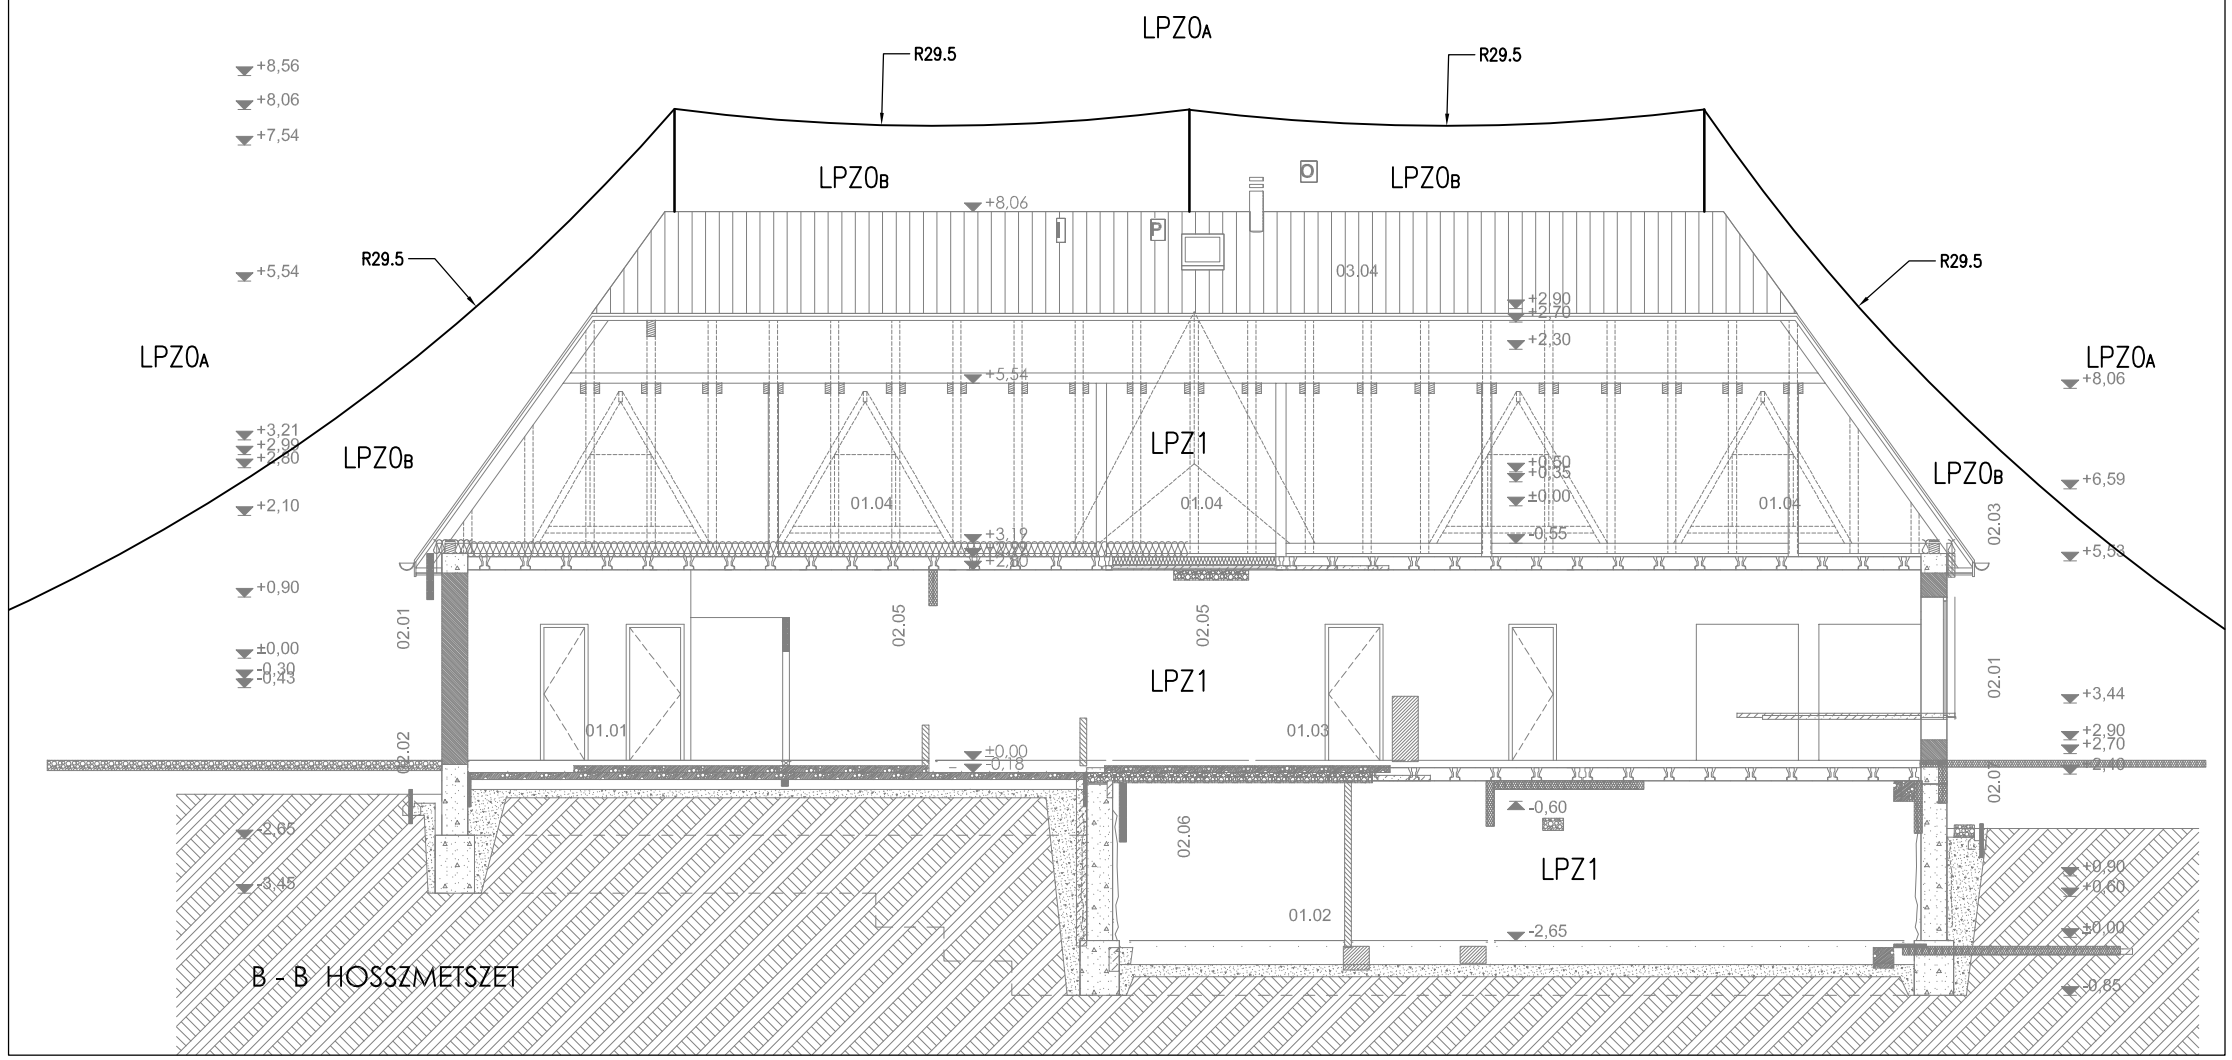

JELMAGYARÁZAT

- ø10mm horganyzott köracél keret földelő vezető, kavicságy alatt/betonjárda alatt vezetve
- ø10mm horganyzott köracél felfogó összekötő vezető, kúpcserépre rögzítve
- A — ø16/10mm felfogó tetőgrincen szerelve, tető felett 1,5m túlnyúlással
- B — ø16/10mm felfogó kupola csúra szerelve, 0,5 m túlnyúlással
- ø10mm horganyzott köracél levezető homlokzati téglafalba süllyesztve
- Vizsgáló összekötő, homlokzati szigetelésbe süllyesztett szerelőajtóval
- Bilincses összekötés ø10mm köracél vezetők között
- Fém szerkezetek bekötése villámvédelmi rendszerbe

A tervezett villámvédelmi: LPS II, LPL II

Villámvédelmi rendszer kialakítása:

Felfogó: Felfogó rudak, vezetők rendszere.
Felfogó–összekötő: 10 mm horganyzott köracél gerinccserépre rögzítve.
Levezető: Homlokzati szigetelés alatt téglafalba süllyesztetten 10mm horganyzott köracél
Földelő: 10 mm horganyzott acél keretföldelő
Vizsgáló összekötő: Csavaros kötés, falba süllyesztett Dehn vizsgáló ajtó mögött.

PROJEKT: SZOCIÁLIS FŐZŐKONYHA ÉS GYEREKJÓLÉTI, CSALÁDSEGÍTŐ IRODA KIALAKÍTÁSA
VILLÁMVÉDELMI KIVITELI TERV

ÉPÍTTETŐ: Patak Község Önkormányzat
H–2648 Patak, Kossuth u. 6.

ÉPÍTÉS HELYE: 2648 Patak, Kussuth u. 4.
hrsz.: 434/1

RAJZ MEGNEVEZÉSE: **VILLÁMVÉDELMI ZÓNÁK**

DÁTUM: 2018.03.hó	TERVEZŐ: Kánai Gábor V–T 13–14329	RAJZ SZÁM:	**VT-03**
MÉRETARÁNY: M=1:100	TERVEZŐ:		